



Variante 1.2 mit Gebäuderiegel

Systemschnitt
 Blickrichtung Nord
 Bebauungsplan "Weiherbraike II"
 in Sontheim a.d. Brenz

M 1:200

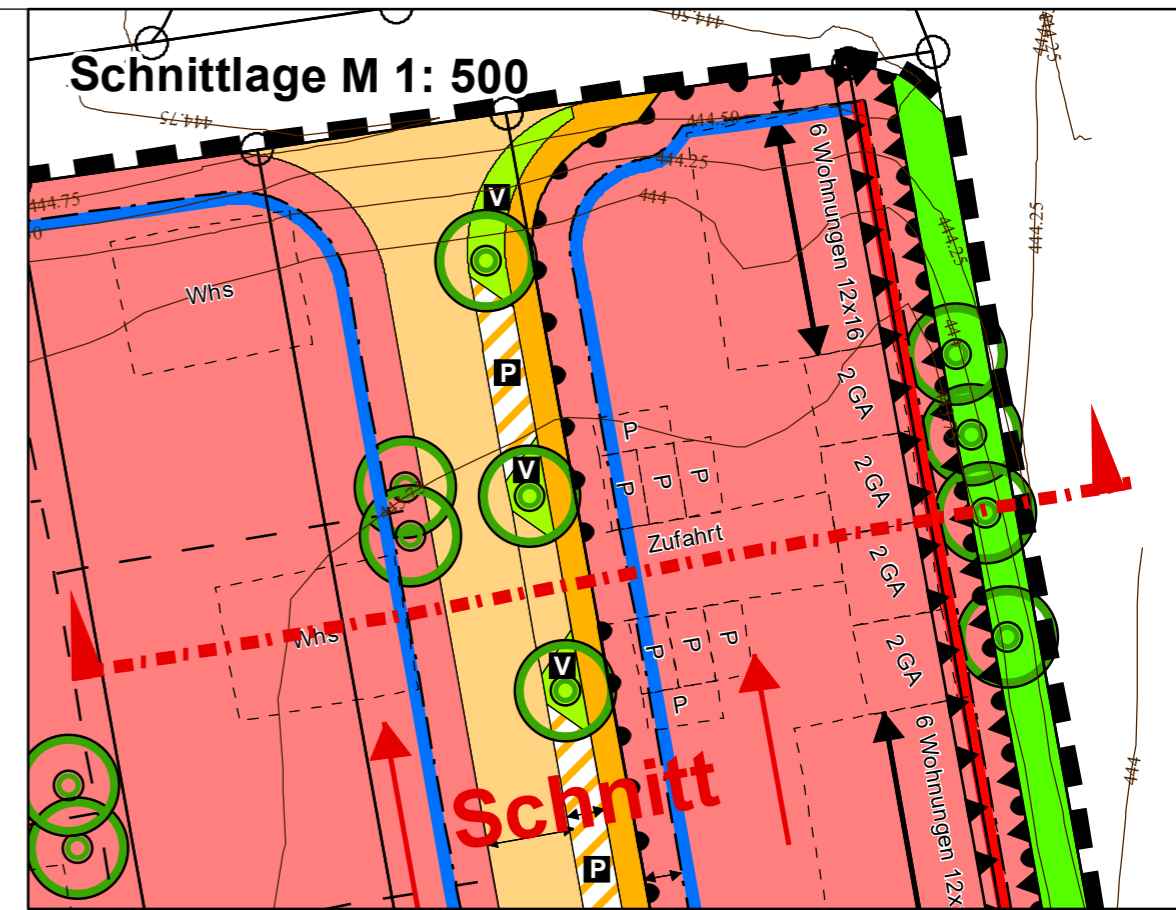

Beispielhafte Darstellung

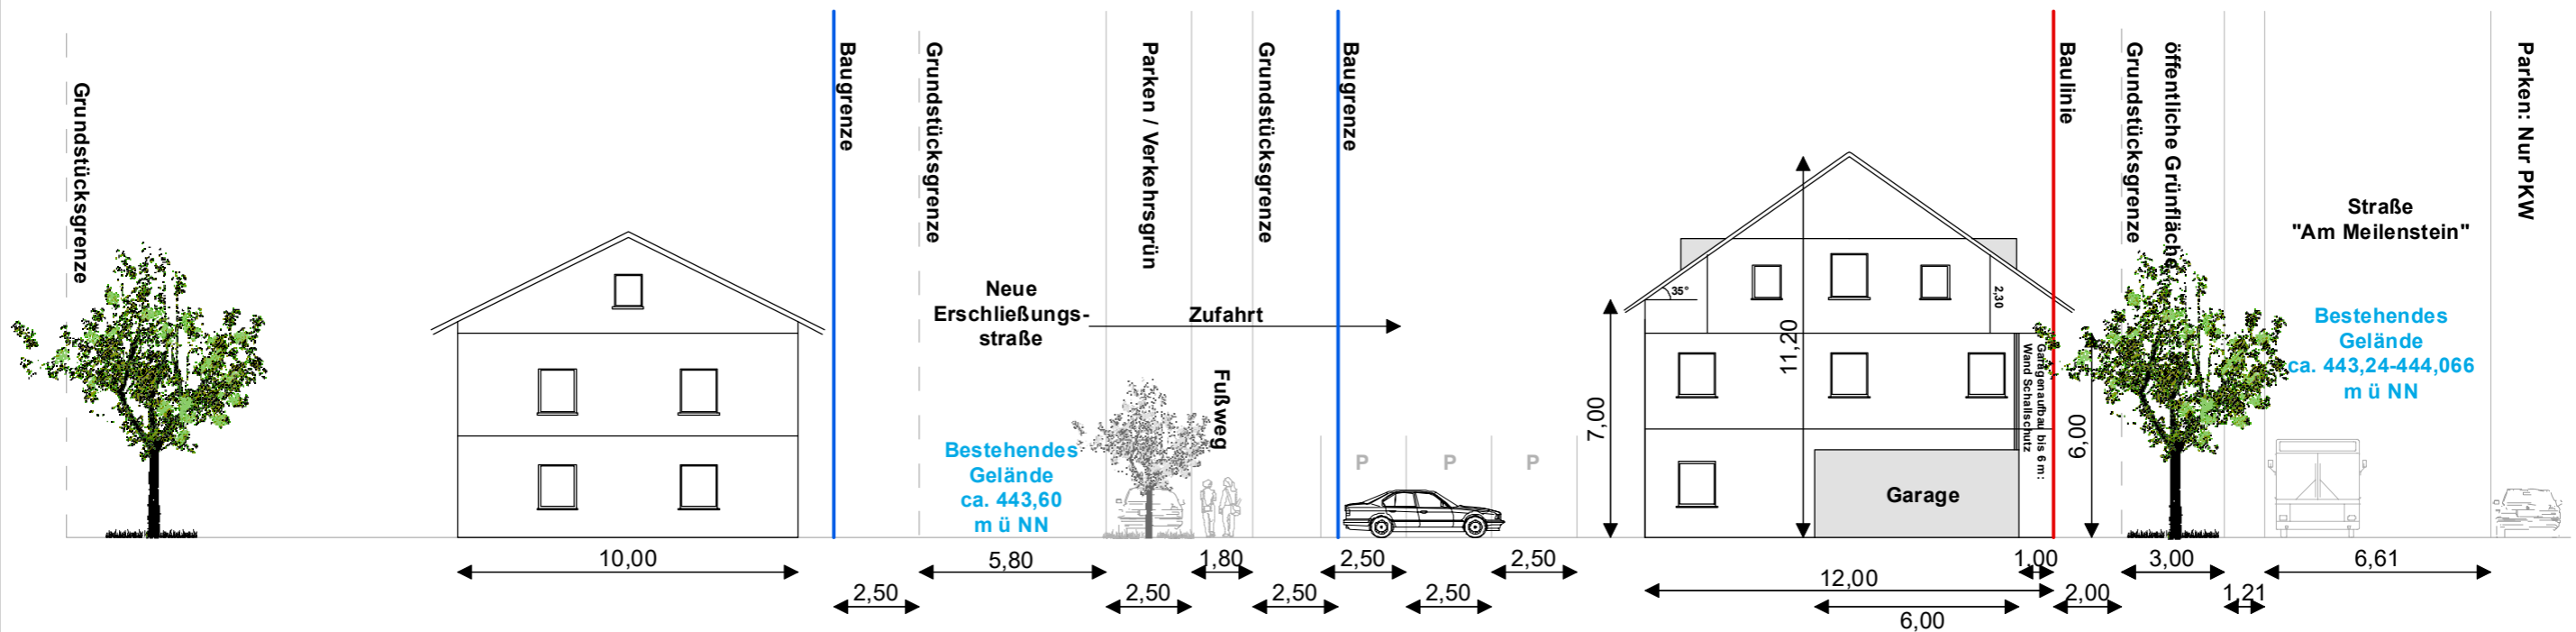

Giengen an der Brenz, den 25.01.2022